


План объекта долевого строительства (квартиры № ...)

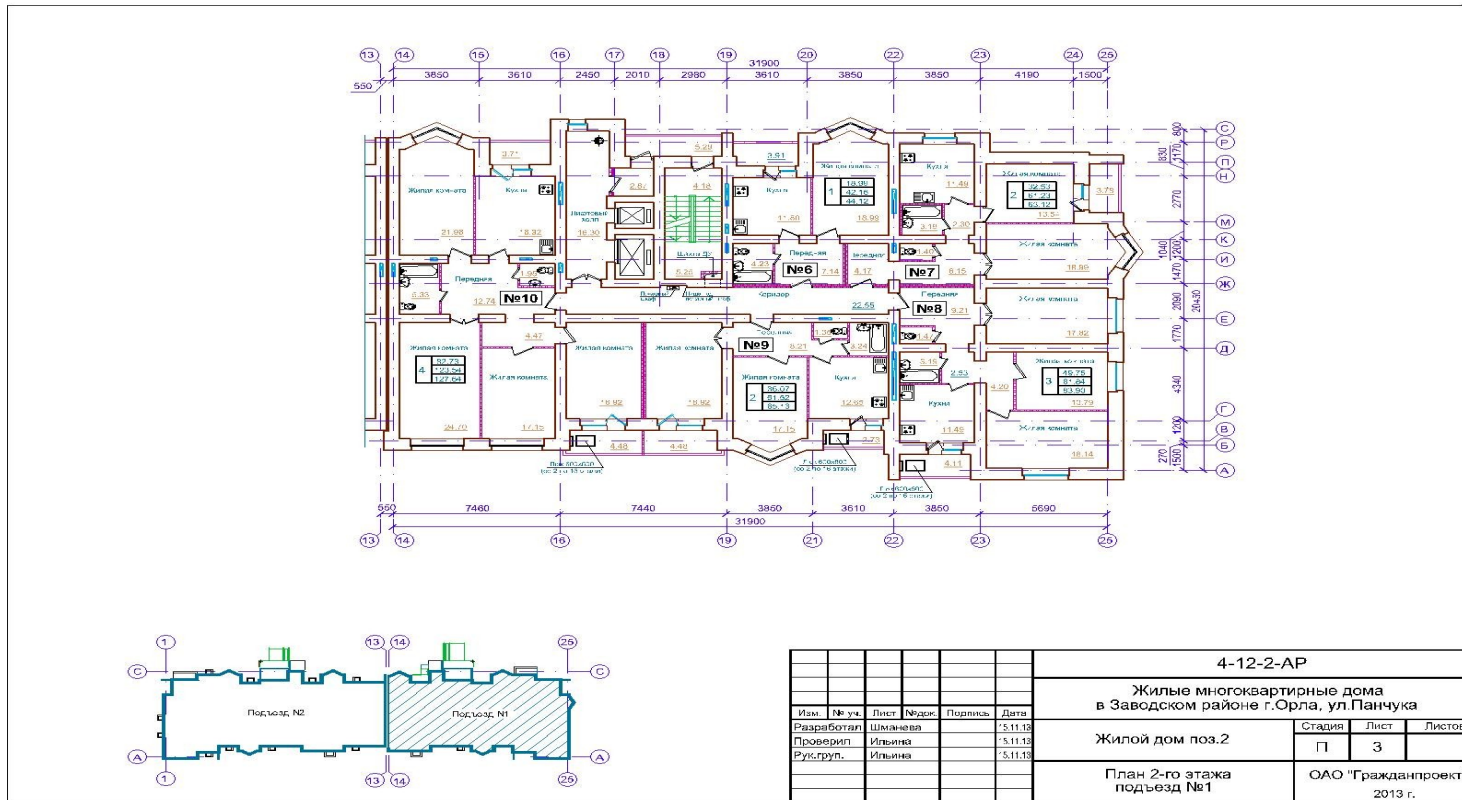

Застройщик

Генеральный директор _____ М.Ю. Карпачева

М.П.
Участник долевого строительства

_____ (Ф.И.О. полностью и подпись)